

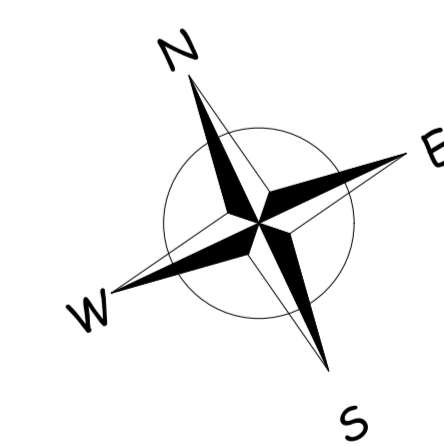


**Piano quotato di progetto**  
Scala 1:200

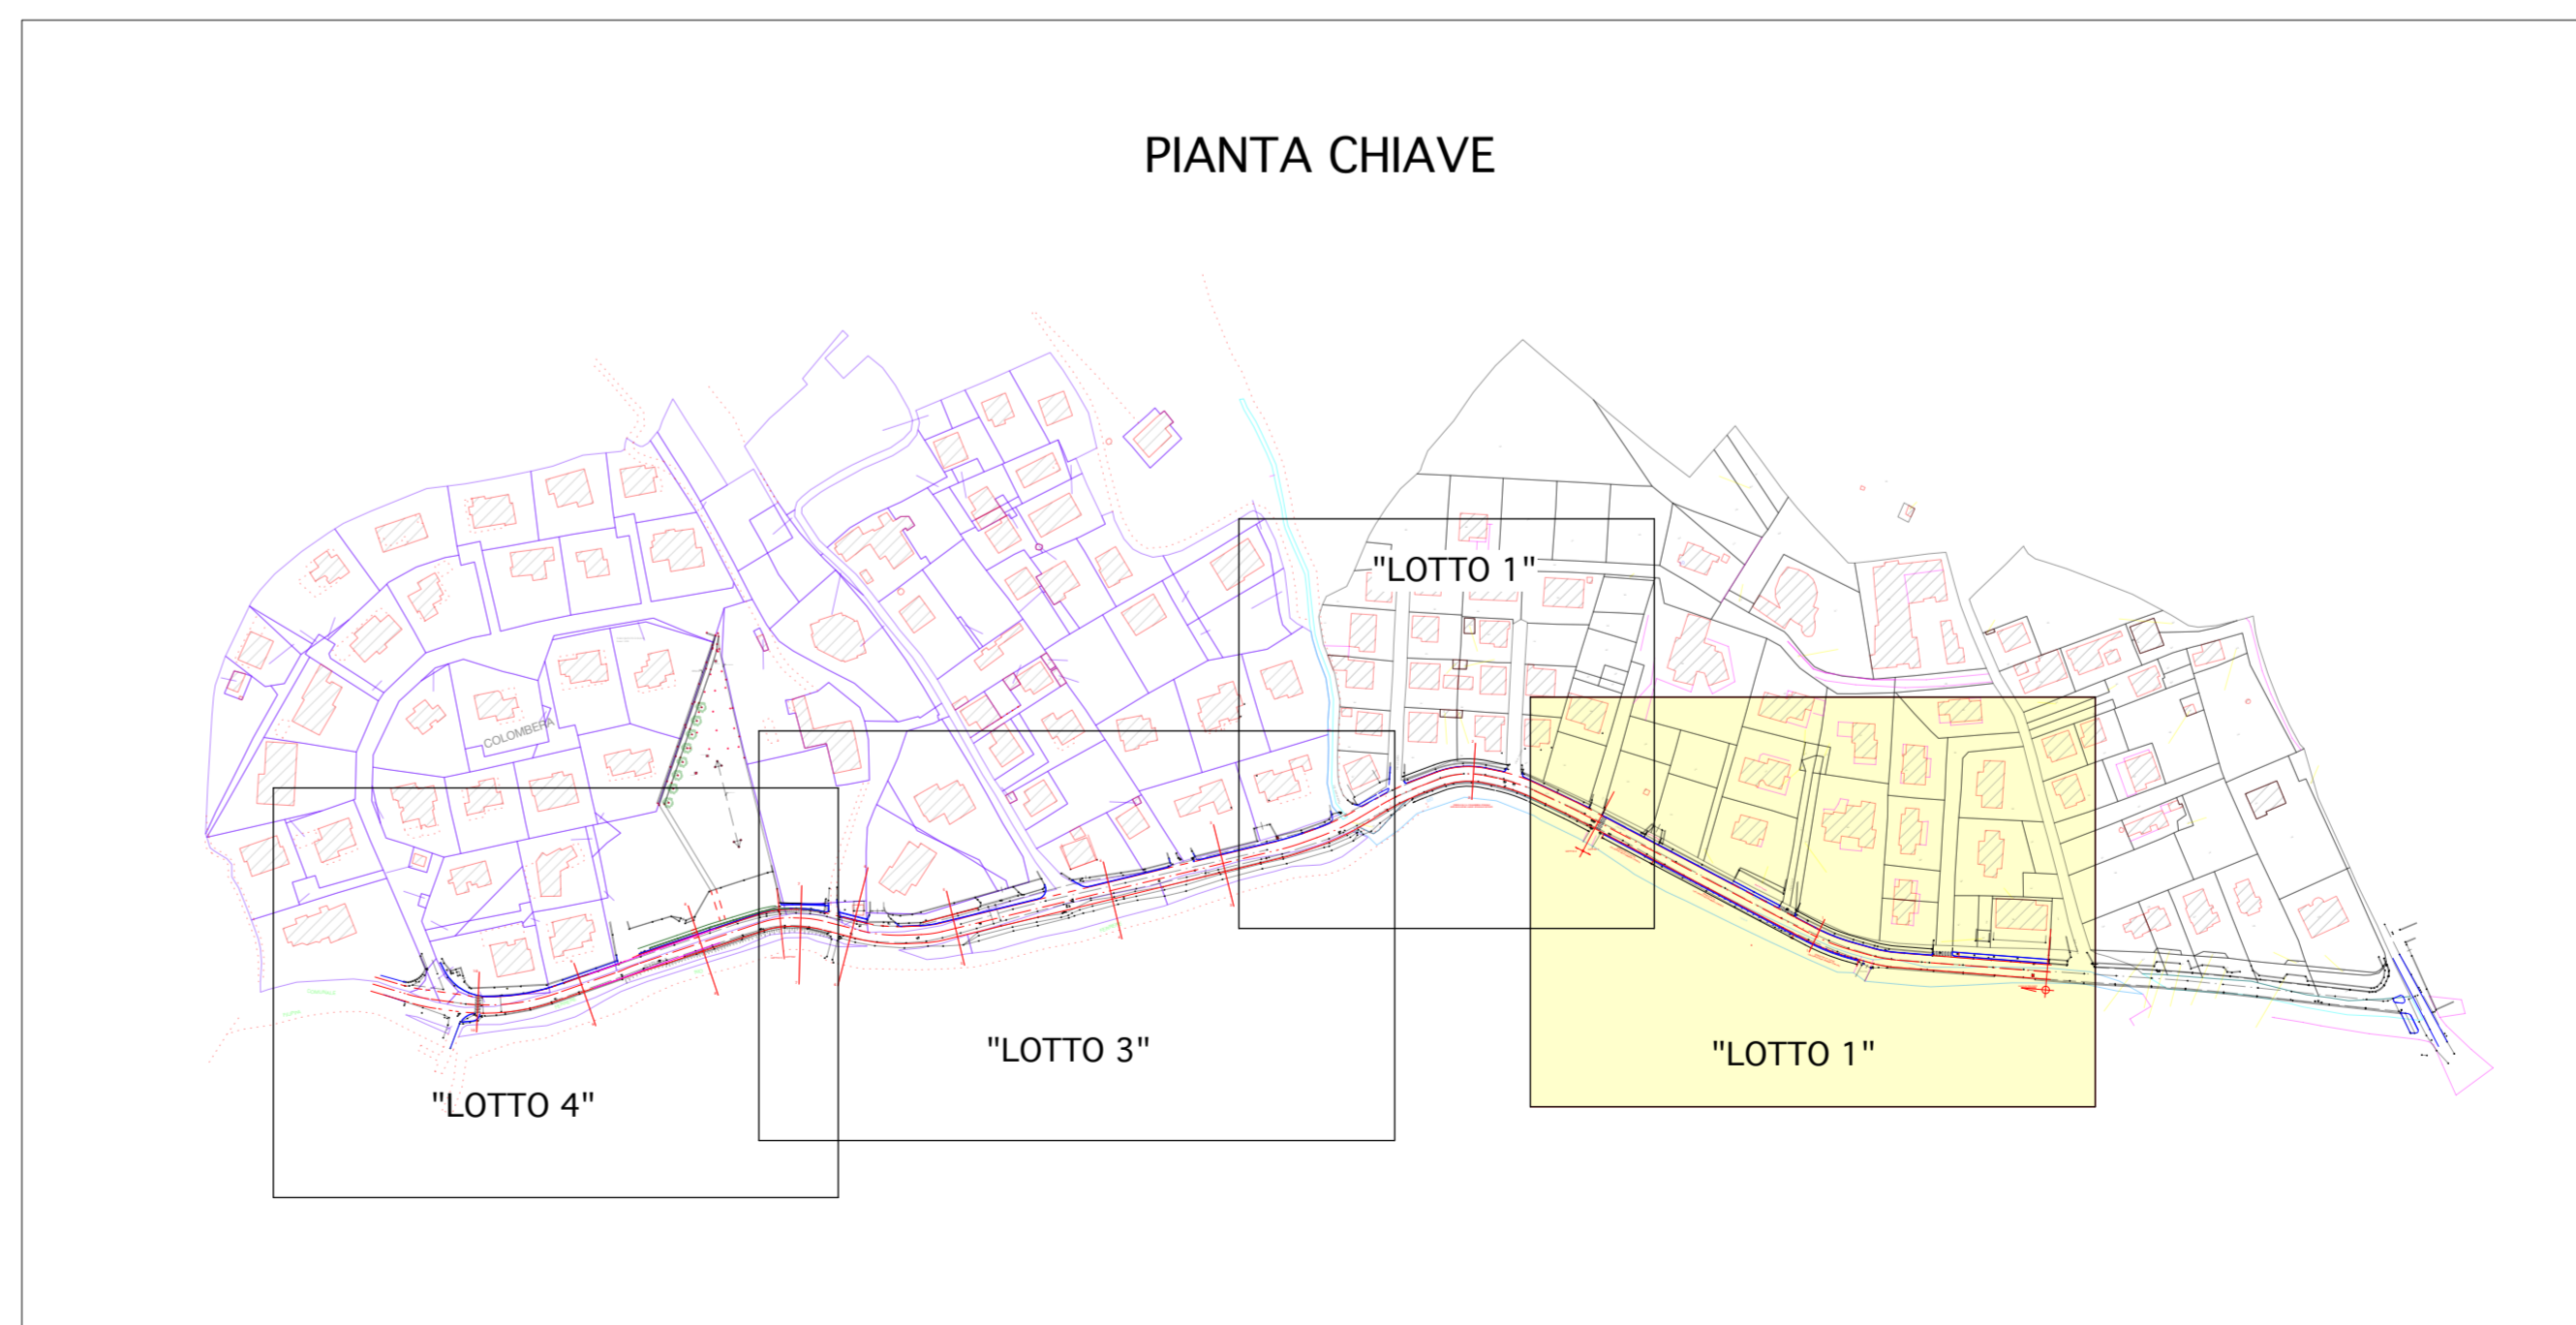

**Sezione 1-1**  
scala 1:50

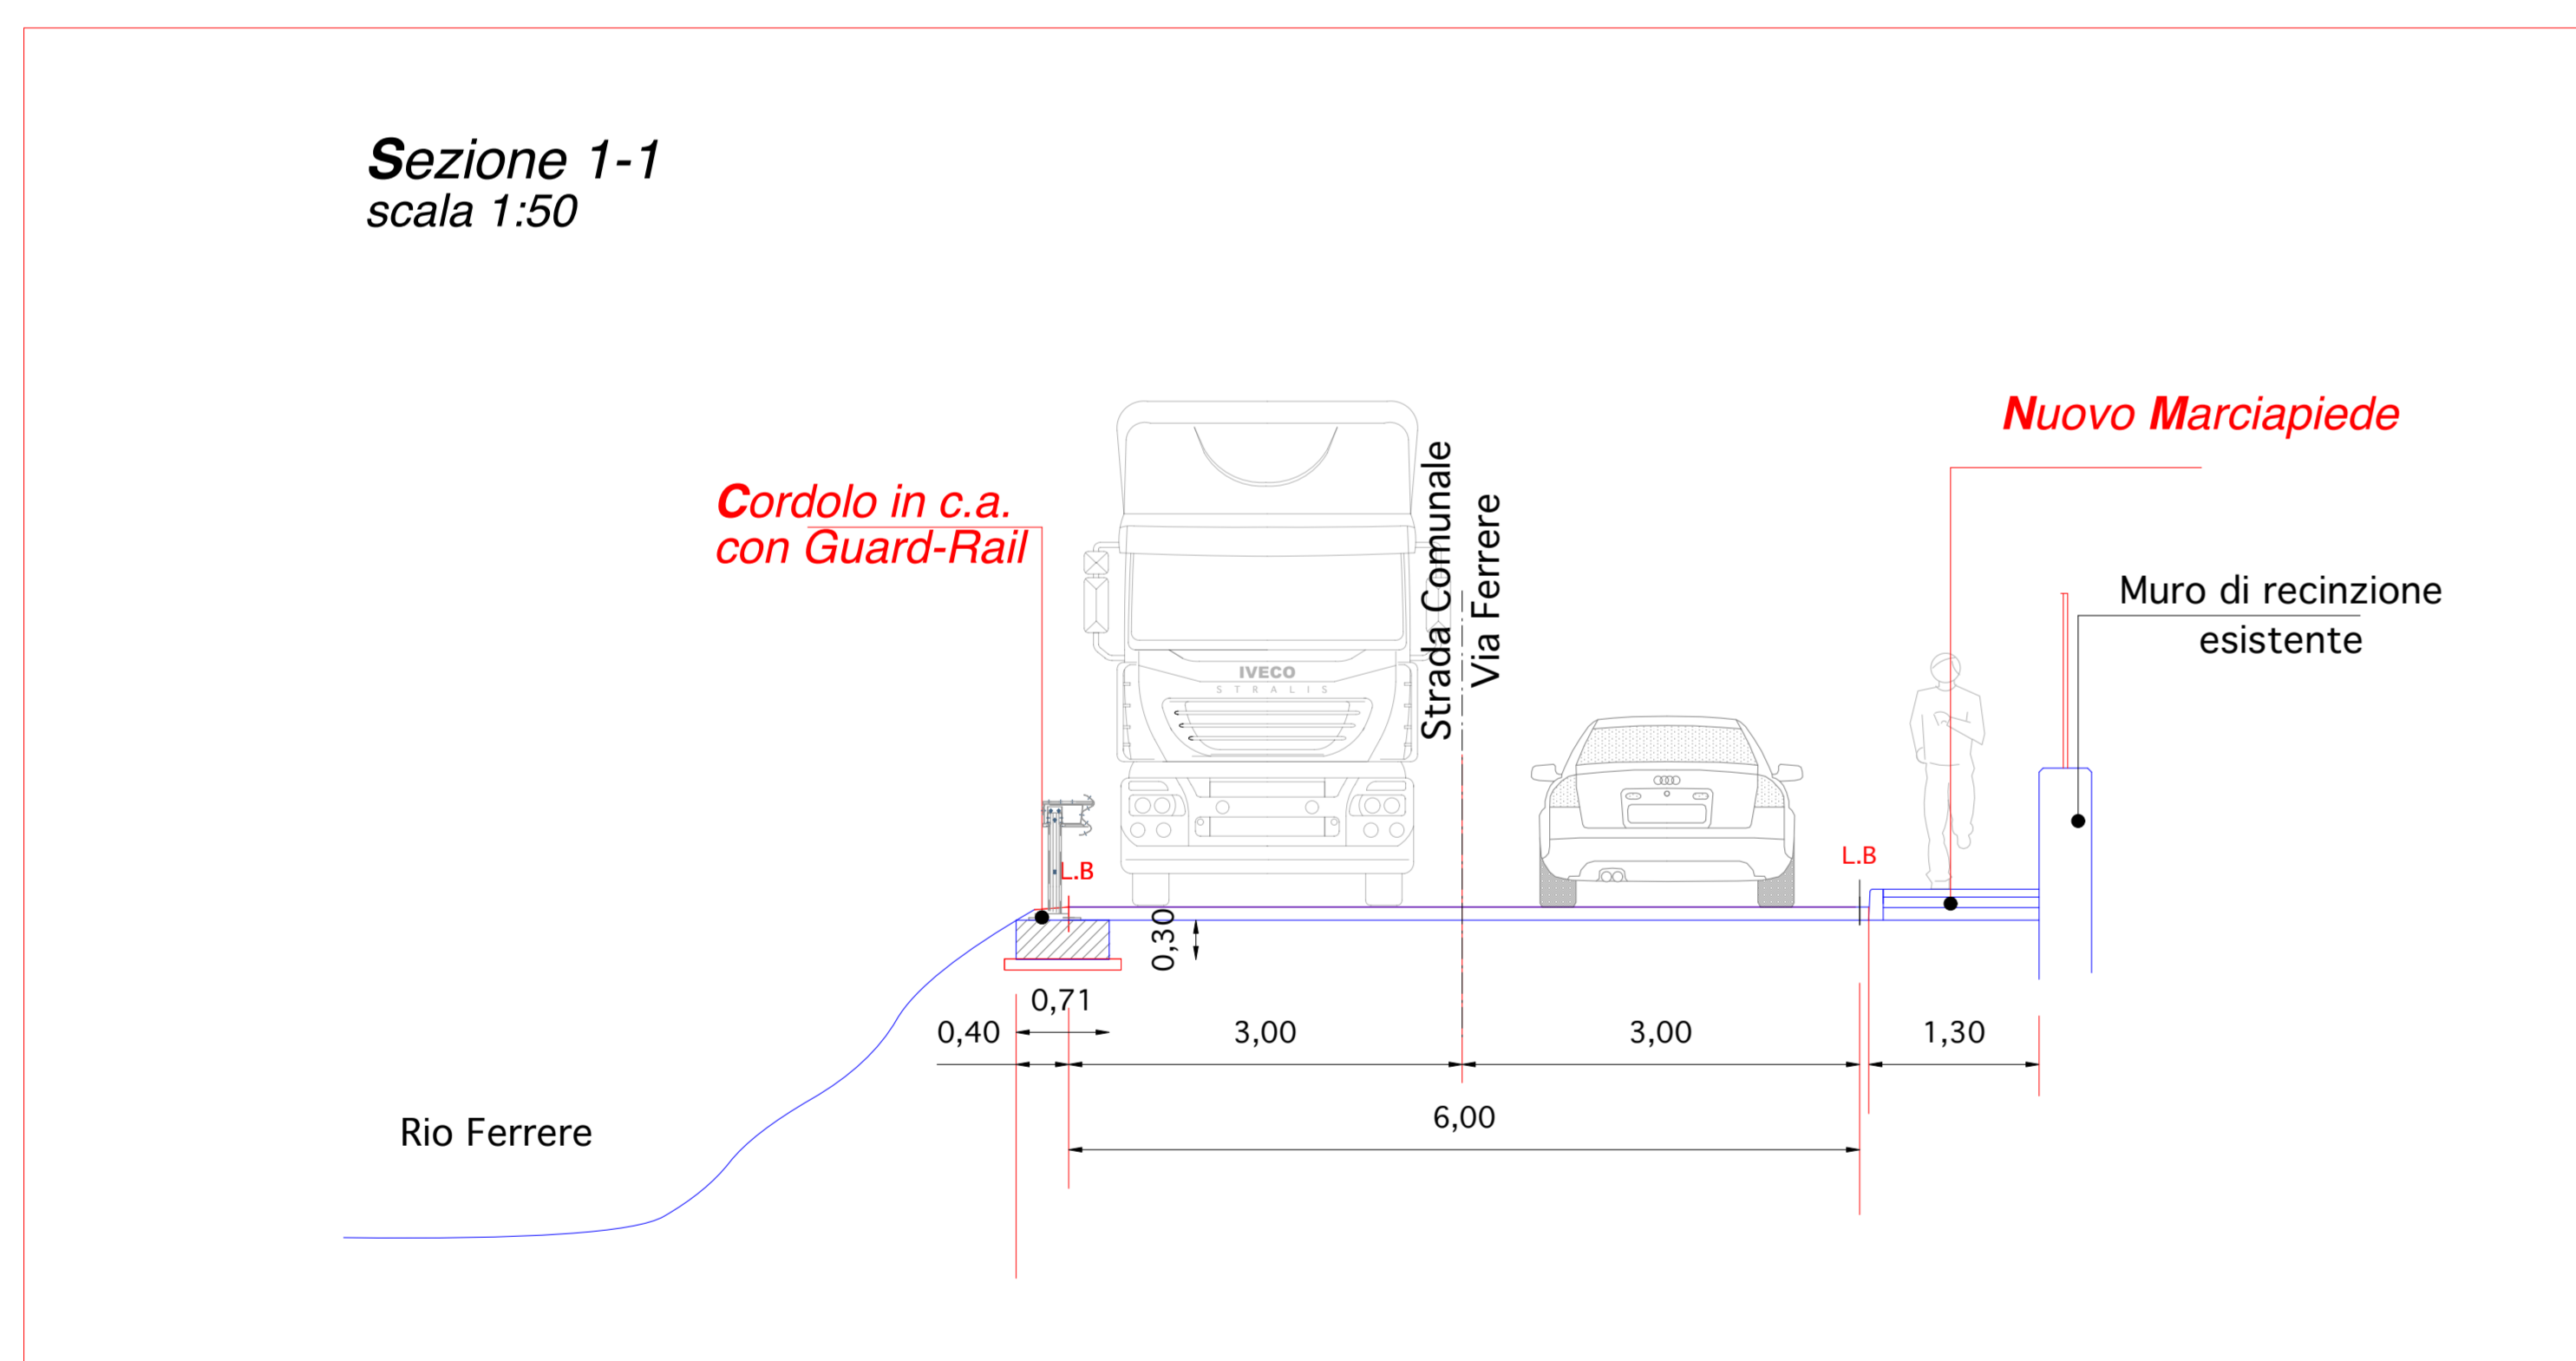

Ing. FENGLIO SERGIO  
Ced. Ing. di Sanità 621  
CARCARE

5			
4			
3			
2			
1	18/04/2024	EMMISSIONE PROGETTO DEFINITIVO	D.C.
REV.	data	descrizione	dis.

COMUNE DI CAIRO MONTENOTTE		architetto	<input checked="" type="checkbox"/>
AMMINISTRAZIONE COMUNALE		strutturale	<input type="checkbox"/>
REALIZZAZIONE DI CAMMINAMENTO PEDONALE LUNGO VIA FERRERE DA INCROCIO CON VIA CORTINELLA A STRADA COLONBERGA			
PROGETTO FATTIBILITA' TECNICO ECONOMICA CUP: F94E23000030006		scale	V.D.
PIANO QUOTATO E SEZIONI DI PROGETTO LOTTO 1		rel.	EL-CA-CARNO-CAMARITE-10101
		dis.	03