

**Agenzia delle Entrate
CATASTO FABBRICATI
Ufficio Provinciale di
Savona**

Dichiarazione protocollo n. SV0012399 del 17/02/2015

Planimetria di u.i.u. in Comune di Cairo Montenotte

Via Astesiano (rocchetta Cairo)

civ. SNC

Identificativi Catastali:

Sezione:
Foglio: 15
Particella: 738
Subalterno: 22


Compilata da:
Guzzone Aldo
Iscritto all'albo:
Geometri

Prov. Savona

N. 1252

Scheda n. 1

Scala 1:200

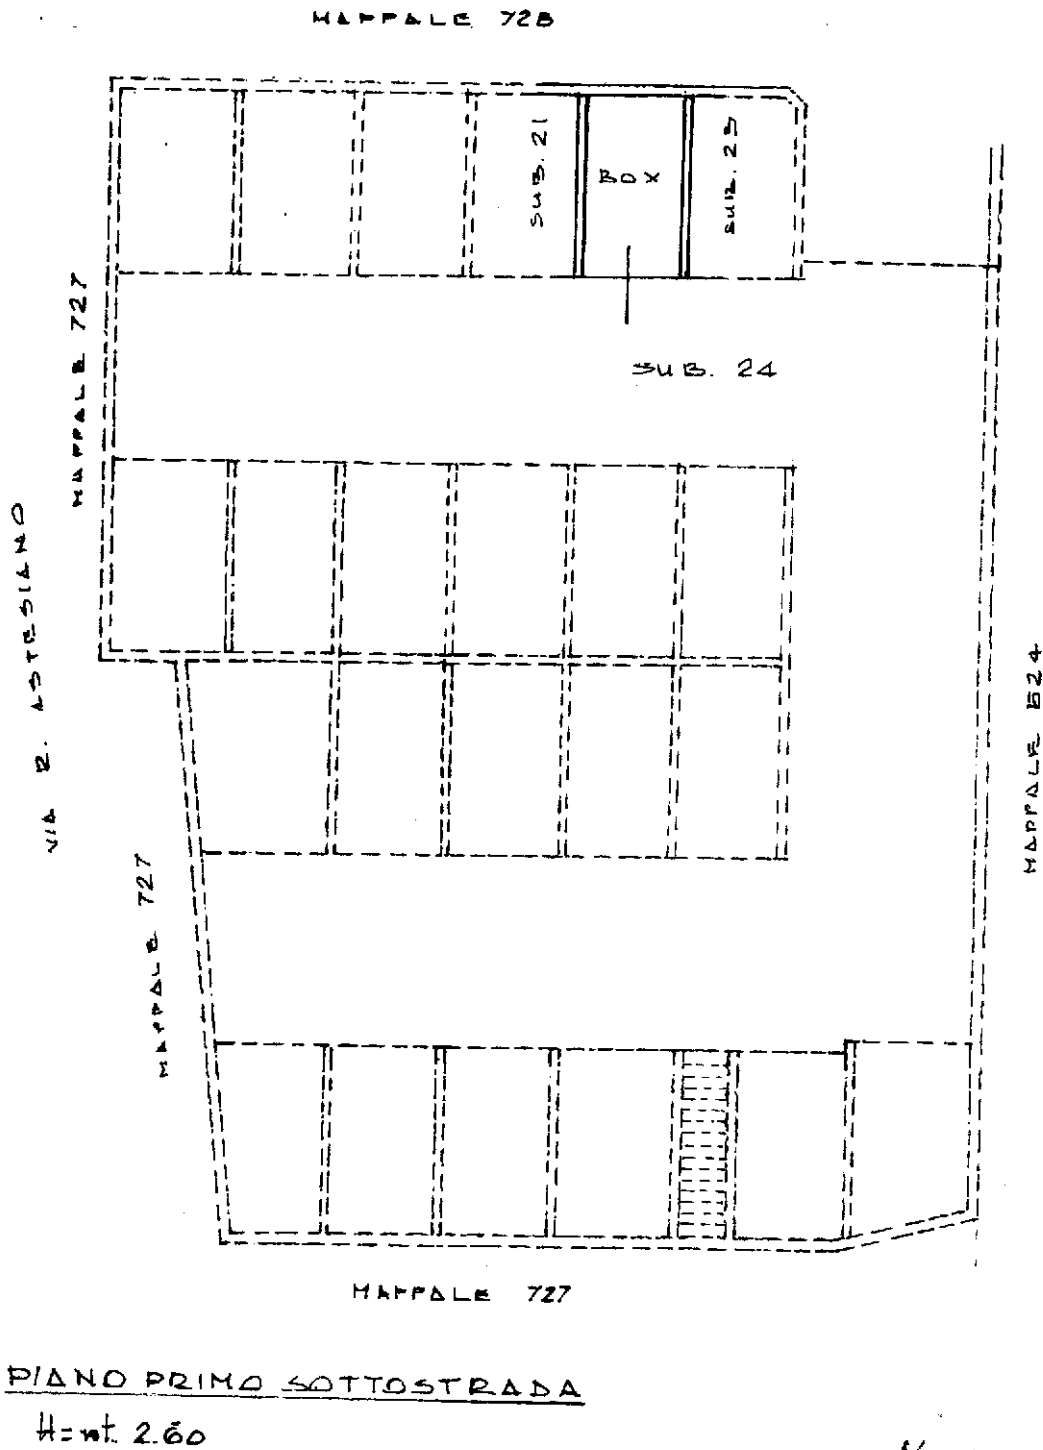

Catasto dei Fabbricati - Situazione al 24/06/2024 - Comune di CAIRO MONTENOTTE(B369) - < Foglio 15 - Particella 738 - Subalterno 22 >
VIA ASTESIANO n. SNC Piano S1