


Agenzia del Territorio  
**CATASTO FABBRICATI**  
Ufficio Provinciale di  
Savona

ELABORATO PLANIMETRICO	
Compilato da: Pastorino Roberto	
Iscritto all'albo: Geometri	
Prov. Savona	N. 1089

Comune di Cairo Montenotte	Protocollo n. SV0040570 del 04/04/2006
Sezione: Foglio: 49 Particella: 238	Tipo Mappale n. 33852 del 21/03/2006
Dimostrazione grafica dei subalterni	Scala 1 : 500

PIANO INTERRATO

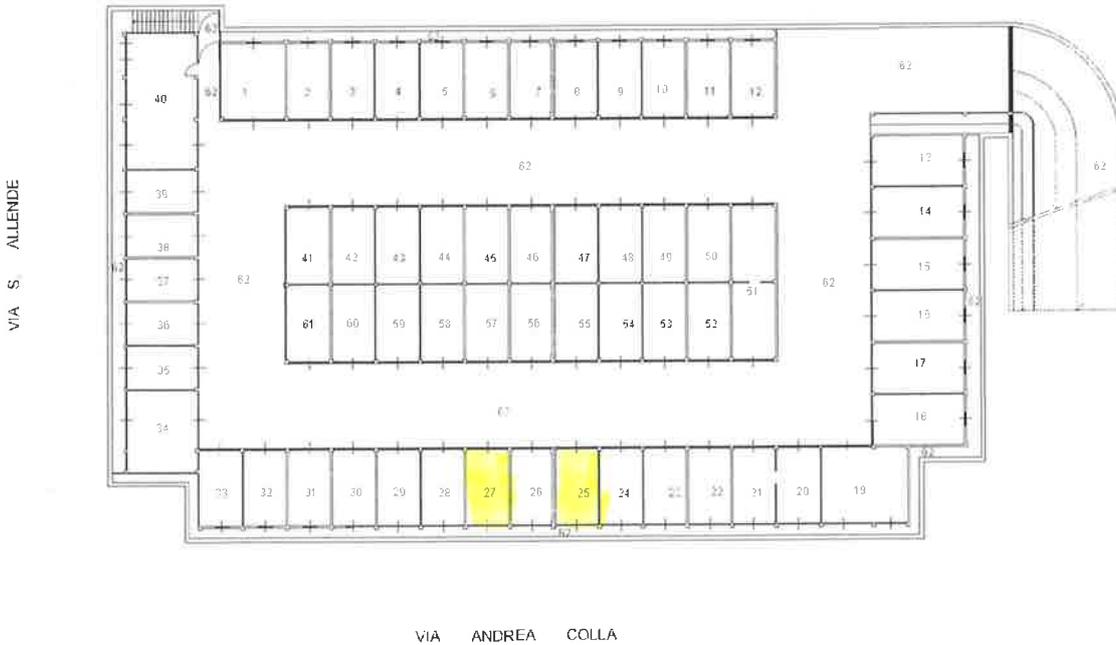

Ultima planimetria in atti

Data: 27/04/2023 - n. T175361 - Richiedente: Telematico

Totale schede: 1 - Formato di acquisizione: A4(210x297) - Formato stampa richiesto: A4(210x297) - Fattore di scala non utilizzabile