

ELABORATO PLANIMETRICO

**Agenzia del Territorio
CATASTO FABBRICATI
Ufficio Provinciale di
Savona**

Compilato da:
Pastorino Roberto
Iscritto all'albo:
Geometri
Prov. Savona N. 1089


Comune di Cairo Montenotte
Sezione: Foglio: 49 Particella: 238

Protocollo n. SV0040570 del 04/04/2006
Tipo Mappale n. 33852 del 21/03/2006

Dimostrazione grafica dei subalterni

Scala 1 : 500

PIANO INTERRATO

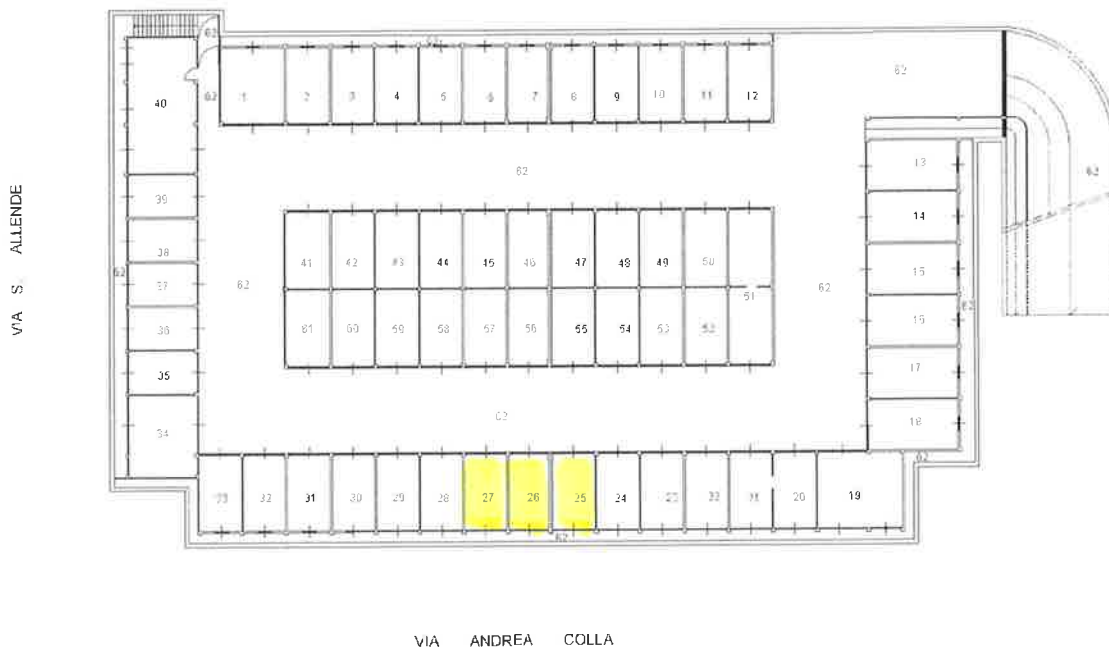

Ultima planimetria in atti

Data: 27/04/2023 - n. T175361 - Richiedente: Telematico

Totale schede: 1 - Formato di acquisizione: A4(210x297) - Formato stampa richiesto: A4(210x297) - Fattore di scala non utilizzabile